


ბანსაკუმტრეპული სანქლმწიფომებრივი ღა სანობაღომებრივი მნიშვნელობის რუსთავის-წითელი ხიდის საავტომობილო გზის მშენებლობის პროექტით გათვალისწინებული გზის ბანთვისების ზოლში მოქცეული მიწის ნაკვეთის (ს/კ 81.04.10.360) ფაქტობრივი მდებარეობის ამსახველი №1 ბეჭედი



ბეჭედი	ნომერი	მესაკუთრე	ს/კ	ფართობი (კვ.მ.)
1	1036	შ.პ.ს. "ექსპრესი" (226525579)	81.04.10.360	1600

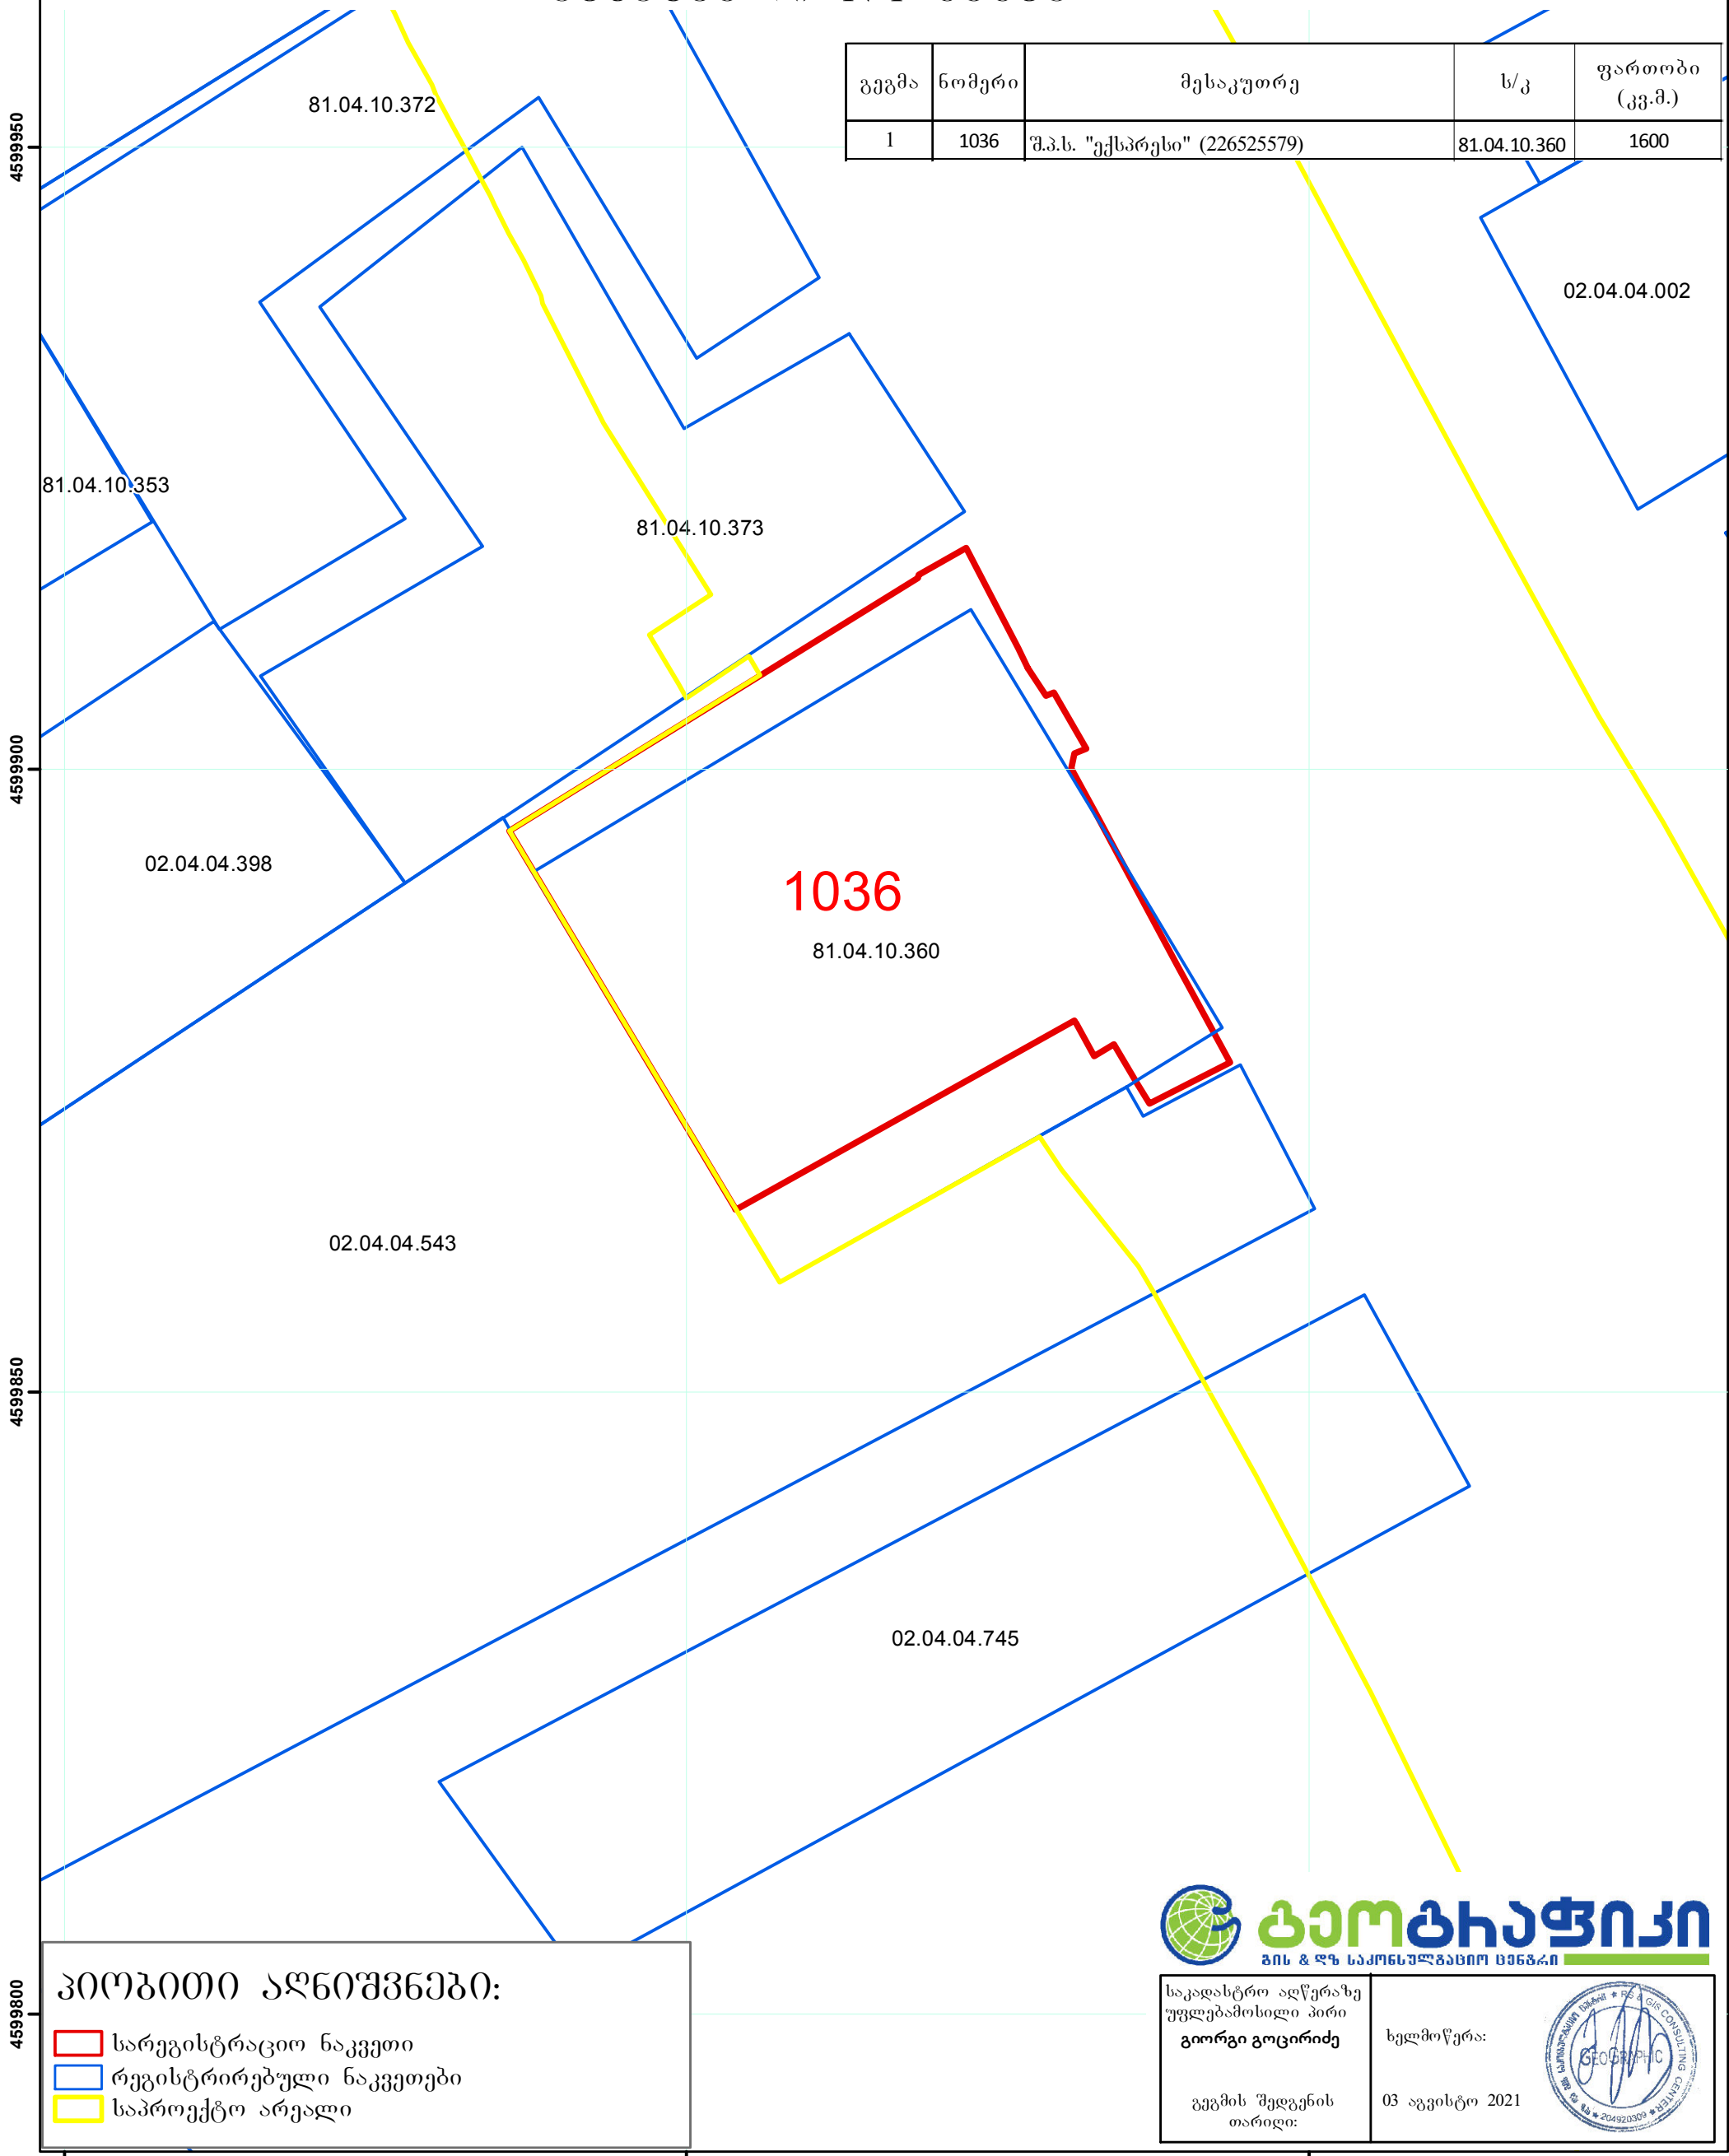

1036

81.04.10.360


პიობითი აღნიშვნები:

- ▭ სარეგისტრაციო ნაკვეთი
- ▭ რეგისტრირებული ნაკვეთები
- ▭ საპროექტო არეალი



საკადასტრო აღწერაზე უფლებამოსილი პირი
გორგი გოცირიძე
 ბეჭდის შედგენის თარიღი:

ხელმოწერა:
 03 აგვისტო 2021

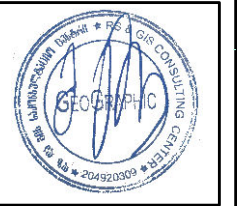

ბანსაკუმრებული სახელმწიფოებრივი და საზოგადოებრივი მნიშვნელობის რუსთავის-წითელი ხიდის საავტომობილო გზის მშენებლობის პროექტით გათვალისწინებული გზის განთავსების ზოლში მოქცეული მიწის ნაკვეთის (ს/კ 81.04.10.360) ფაქტობრივი მდებარეობის ამსახველი №1 ბეჭედი



ბეჭედი	ნომერი	მესაკუთრე	ს/კ	ფართობი (კვ.მ.)
1	1036	შ.პ.ს. "ექსპრესი" (226525579)	81.04.10.360	1600



პიობითი აღნიშვნები:

- სარეგისტრაციო ნაკვეთი
- რეგისტრირებული ნაკვეთები
- საპროექტო არეალი



გეომტექნიკი
გის & ზღ საკონსულტაციო ცენტრი

საკადასტრო აღწერაზე უფლებამოსილი პირი
გორგი გოცირიძე

ბეჭდის შედგენის თარიღი:

ხელმოწერა:

03 აგვისტო 2021

