


ბანსაკუმრებული სახელმწიფოებრივი და საზოგადოებრივი მნიშვნელობის რუსთავეს-წითელი ხიდის საავტომობილო გზის მშენებლობის პროექტით გათვალისწინებული გზის განთავსების ფოლში მოქცეული მიწის ნაკვეთების №1 სარეგისტრაციო ბლოკის გეგმა

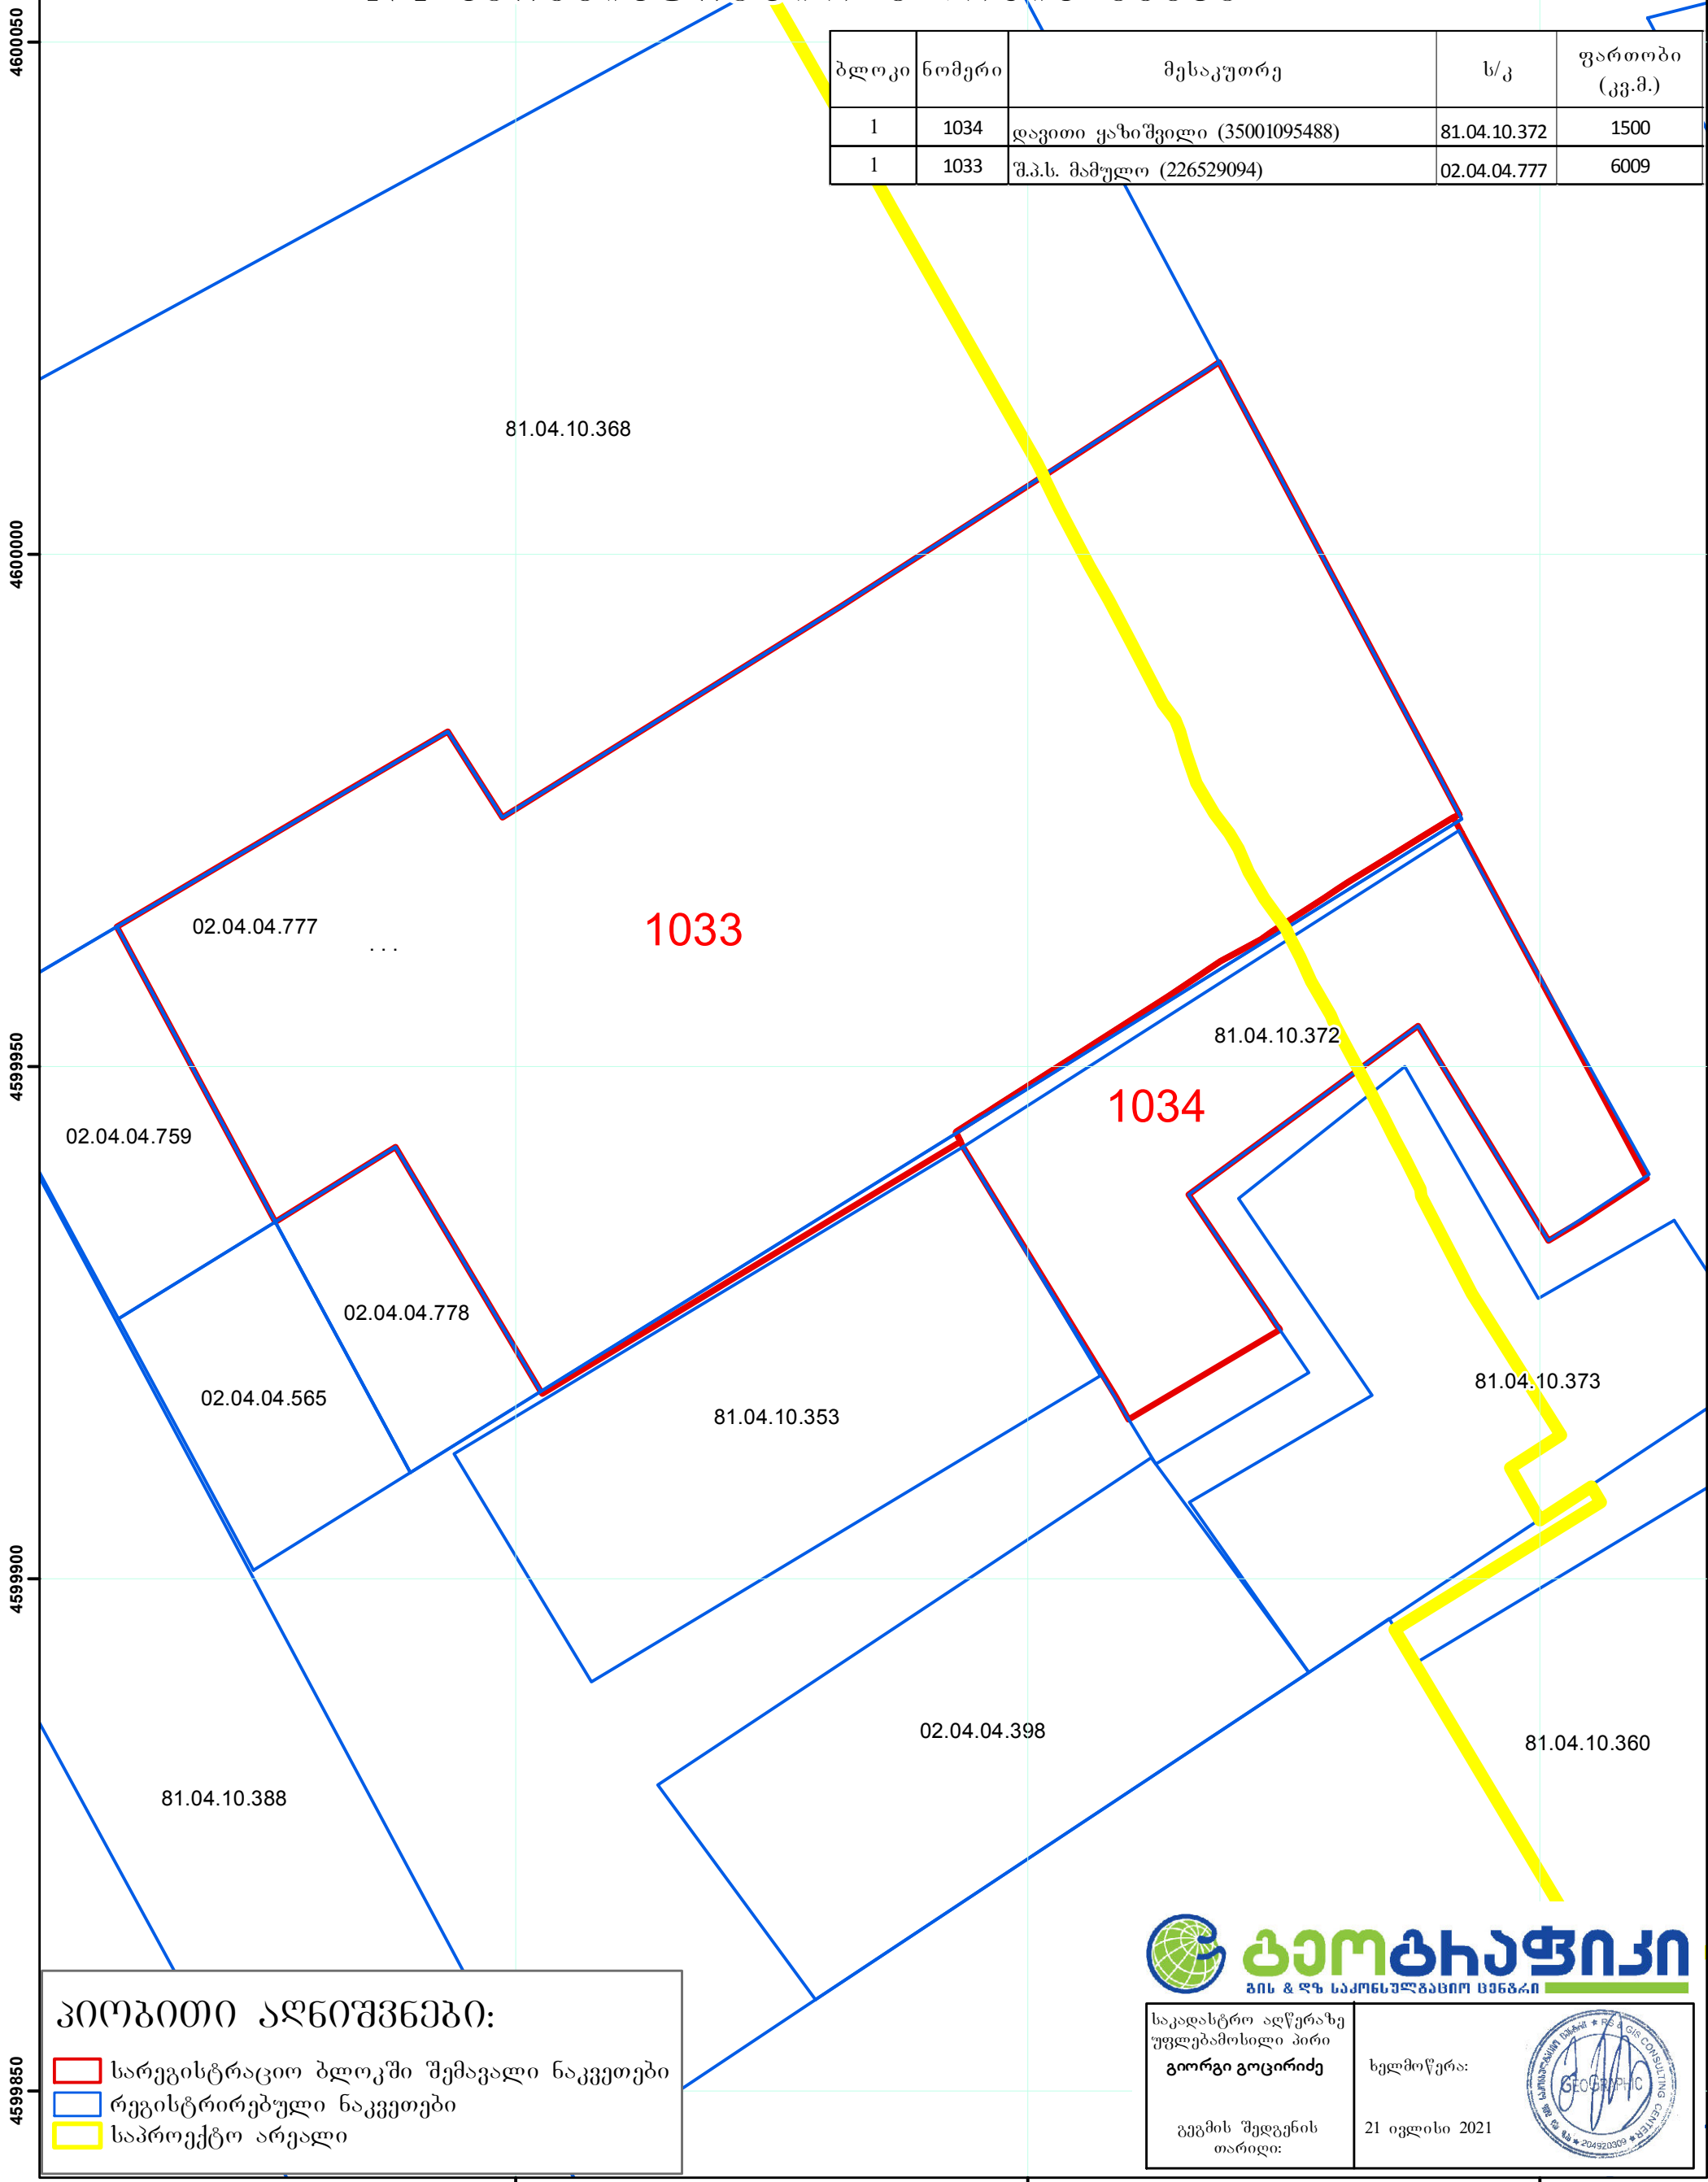

ბლოკი	ნომერი	მესაკუთრე	ს/კ	ფართობი (კვ.მ.)
1	1034	დავითი ყაზიშვილი (35001095488)	81.04.10.372	1500
1	1033	შ.პ.ს. მამულა (226529094)	02.04.04.777	6009



პიობითი აღნიშვნები:

- ▭ სარეგისტრაციო ბლოკში შემაჯავლი ნაკვეთები
- ▭ რეგისტრირებული ნაკვეთები
- ▭ საპროექტო არეალი



გეომფიკი
გის & ფზ საკონსულტაციო ცენტრი

საკადასტრო აღწერაზე უფლებამოსილი პირი
გორგი გოცირიძე


გეგმის შედგენის თარიღი:

ხელმოწერა:

21 ივლისი 2021



ბანსაკუთრებული სახელმწიფოებრივი და საზოგადოებრივი მნიშვნელობის რუსთავეს-წითელი ხიდის საავტომობილო გზის მშენებლობის პროექტით გათვალისწინებული გზის განთავსების ფაქტობრივი მიწის ნაკვეთების №1 სარეგისტრაციო ბლოკის გეგმა

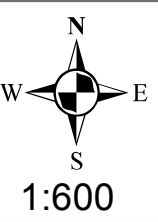

ბლოკი	ნომერი	მესაკუთრე	ს/კ	ფართობი (კვ.მ.)
1	1034	დავითი ყაზიშვილი (35001095488)	81.04.10.372	1500
1	1033	შ.პ.ს. მამულა (226529094)	02.04.04.777	6009



პიობითი აღნიშვნები:

- ▭ სარეგისტრაციო ბლოკში შემაჯავალი ნაკვეთები
- ▭ რეგისტრირებული ნაკვეთები
- ▭ საპროექტო არეალი



საკადასტრო აღწერაზე უფლებამოსილი პირი
გორგი გოცირიძე
 გეგმის შედგენის თარიღი:

ხელმოწერა:
 21 ივლისი 2021

